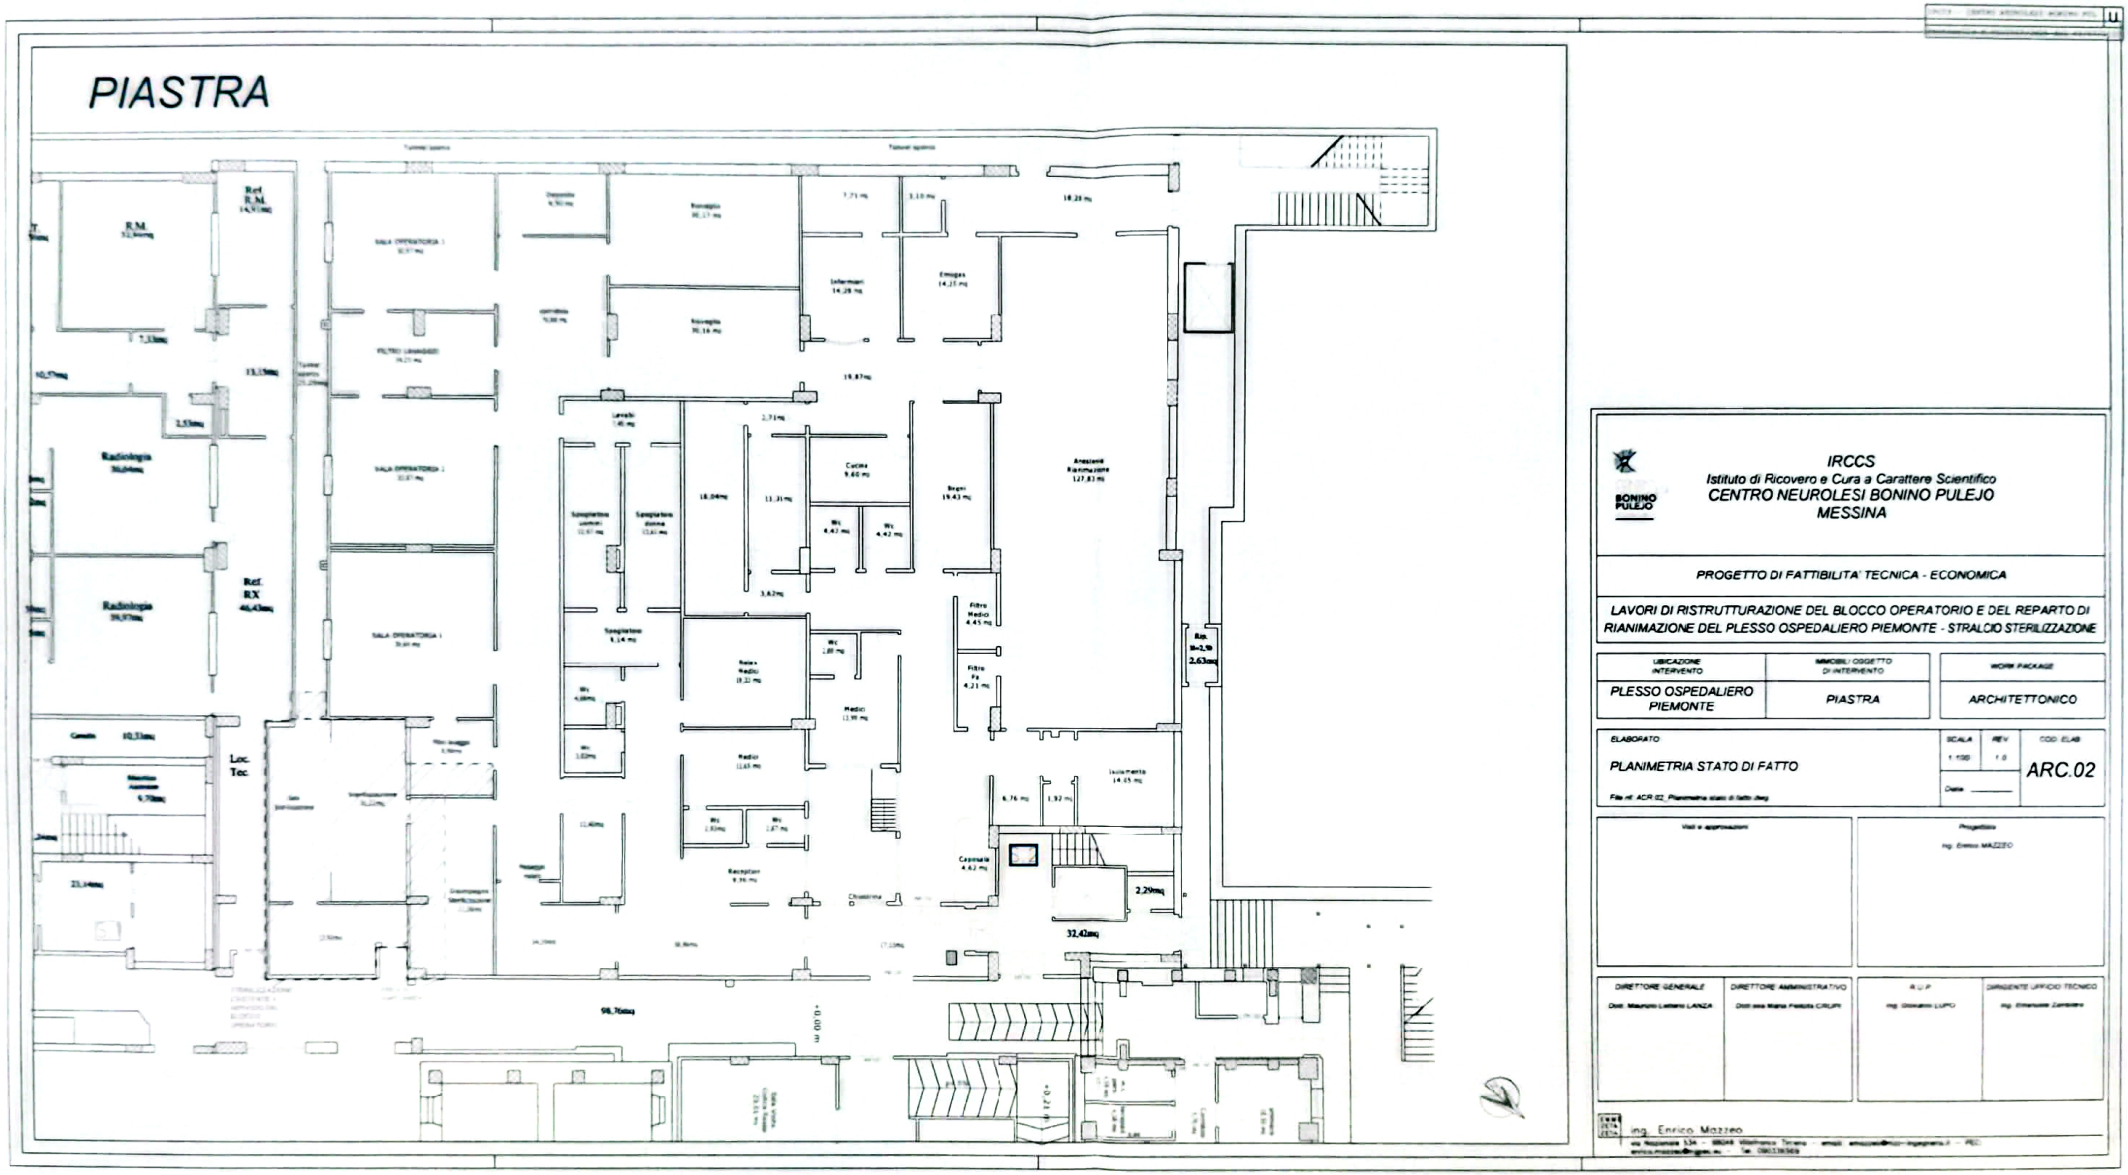



IRCCS
*Istituto di Ricovero e Cura a Carattere Scientifico*
**CENTRO NEUROLESI BONINO PULEJO**
**MESSINA**

*PROGETTO DI FATTIBILITA' TECNICA - ECONOMICA*

*LAVORI DI RISTRUTTURAZIONE DEL BLOCCO OPERATORIO E DEL REPARTO DI RIANIMAZIONE DEL PLESSO OSPEDALIERO PIEMONTE - STRALCIO STERILIZZAZIONE*

| UBICAZIONE INTERVENTO | IMMOBILI OGGETTO DI INTERVENTO | WORK PACKAGE |
|---|---|---|
| PLESSO OSPEDALIERO PIEMONTE | PIASTRA | ARCHITETTONICO |

ELABORATO: PLANIMETRIA STATO DI FATTO
File ref: ACR.02_Planimetria stato di fatto.dwg
SCALA: 1:100 | REV: 1.0 | Data: _____ | COD. ELAB: ARC.02

Visti e approvazioni

Progettista: ing. Enrico MAZZEO

| DIRETTORE GENERALE | DIRETTORE AMMINISTRATIVO | R.U.P. | DIRIGENTE UFFICIO TECNICO |
|---|---|---|---|
| Dott. Maurizio Lamberto LANZA | Dott.ssa Maria Pietista CRUPI | Ing. Giovanni LUPO | Ing. Emanuele Zamparini |

ing. Enrico Mazzeo

Scansionato con CamScanner